REKONSTRUKCE PROPUSTKU NA SILNICI III/12256 V HOLUBOVSKÉ BAŠTĚ
DIO - DETAIL A (M 1:500)

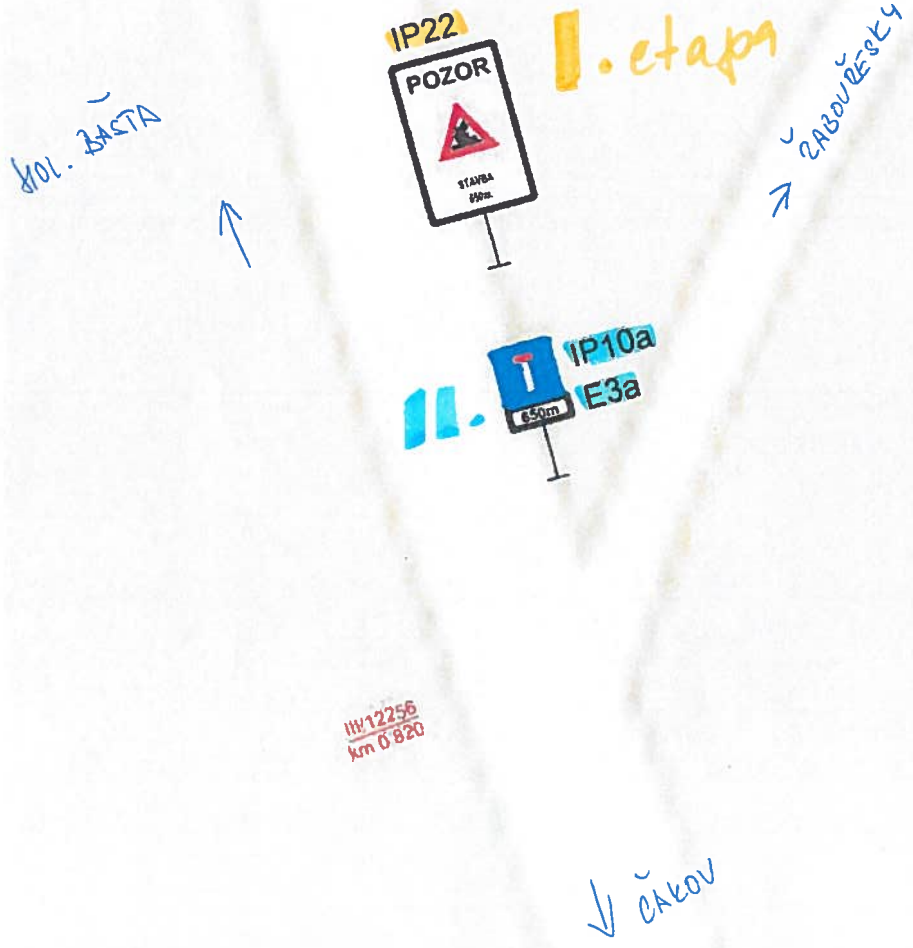

Označení pracovního místa

Schéma

Přejezd pomocí těžkého přejezdu

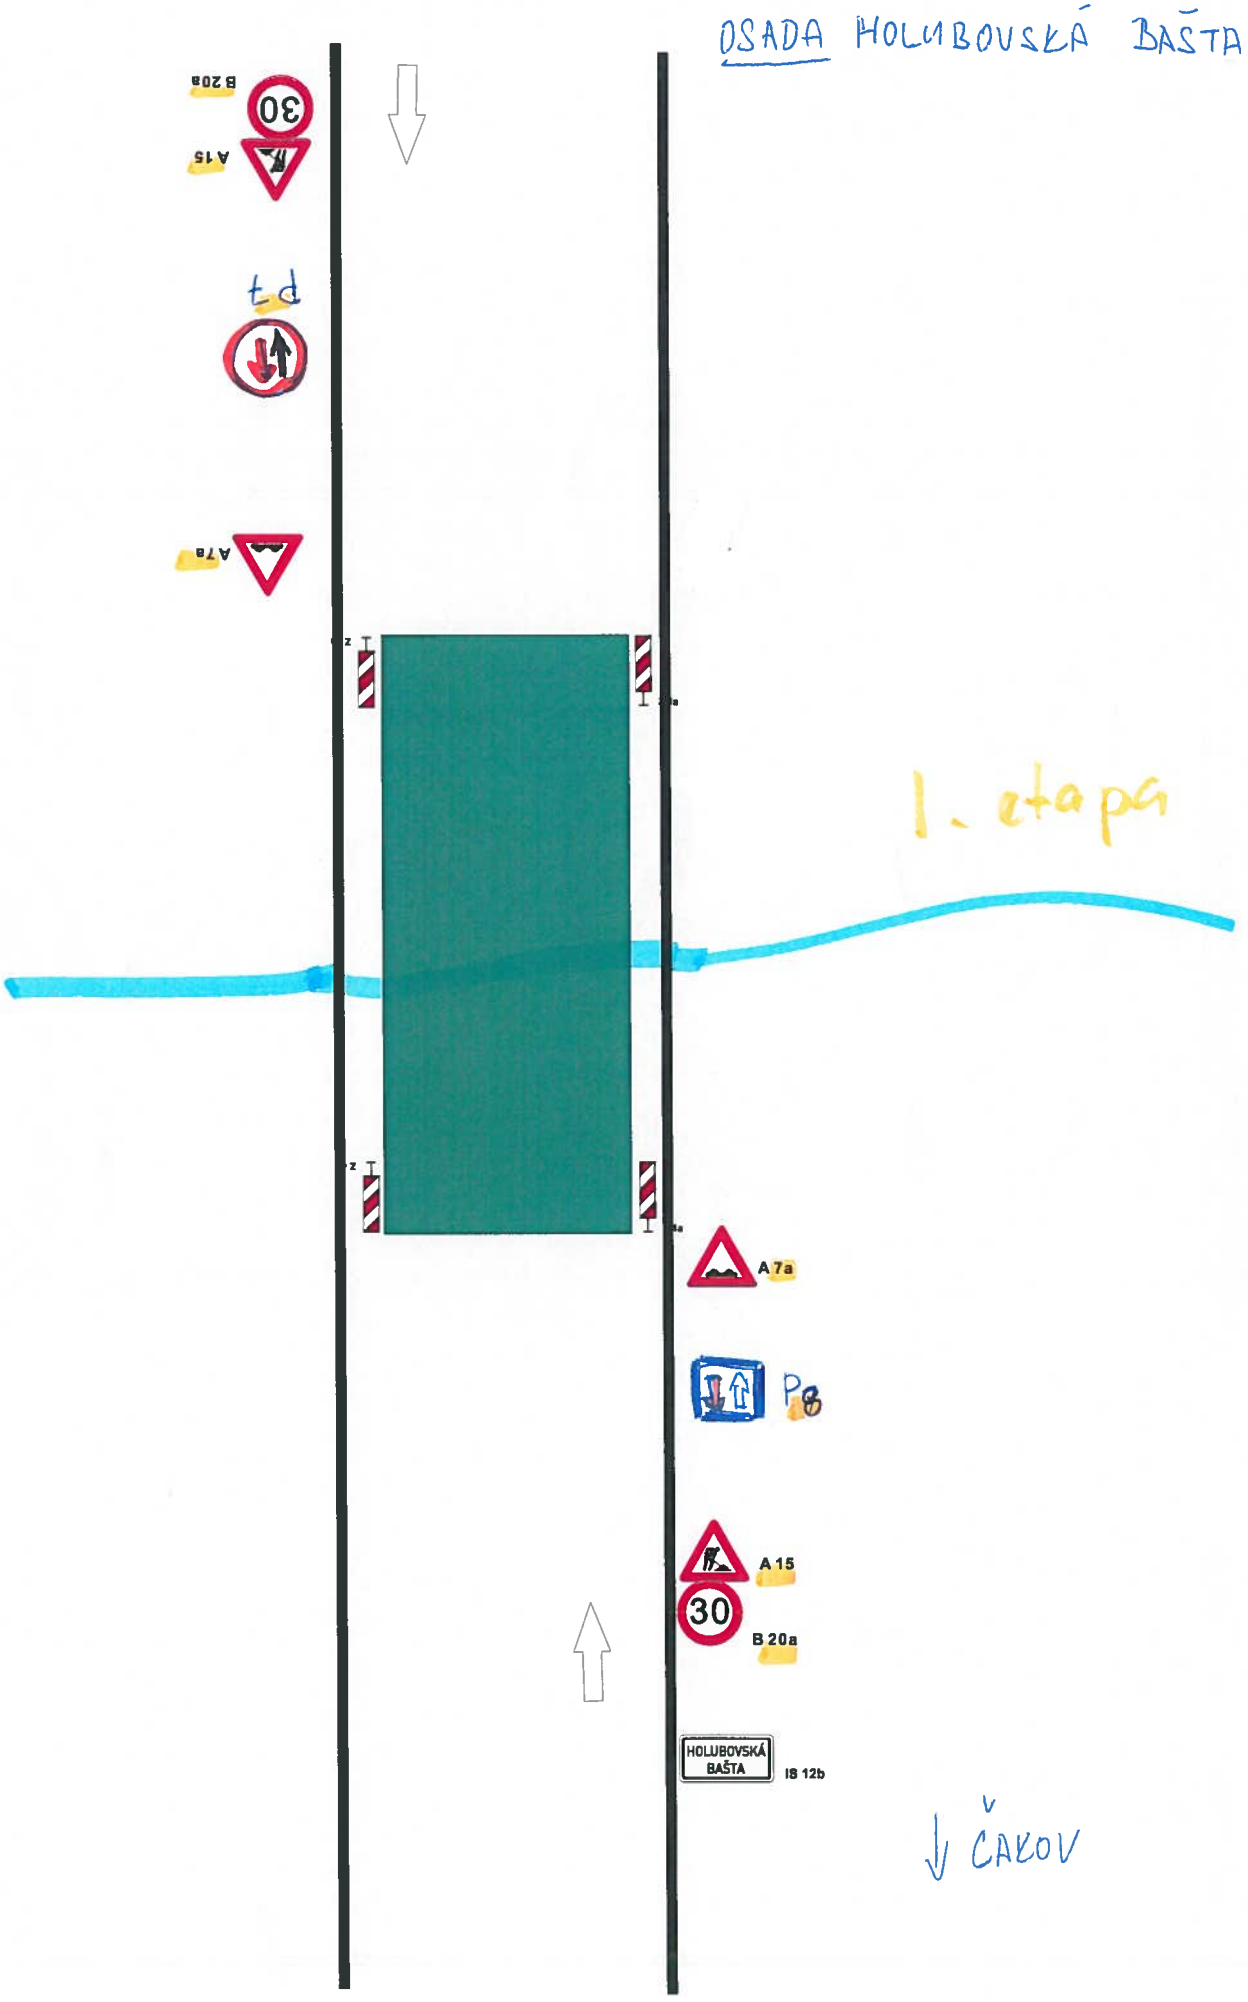

REKONSTRUKCE PROPUSTKU NA SILNICI III/12256 V HOLUBOVSKÉ BAŠTĚ
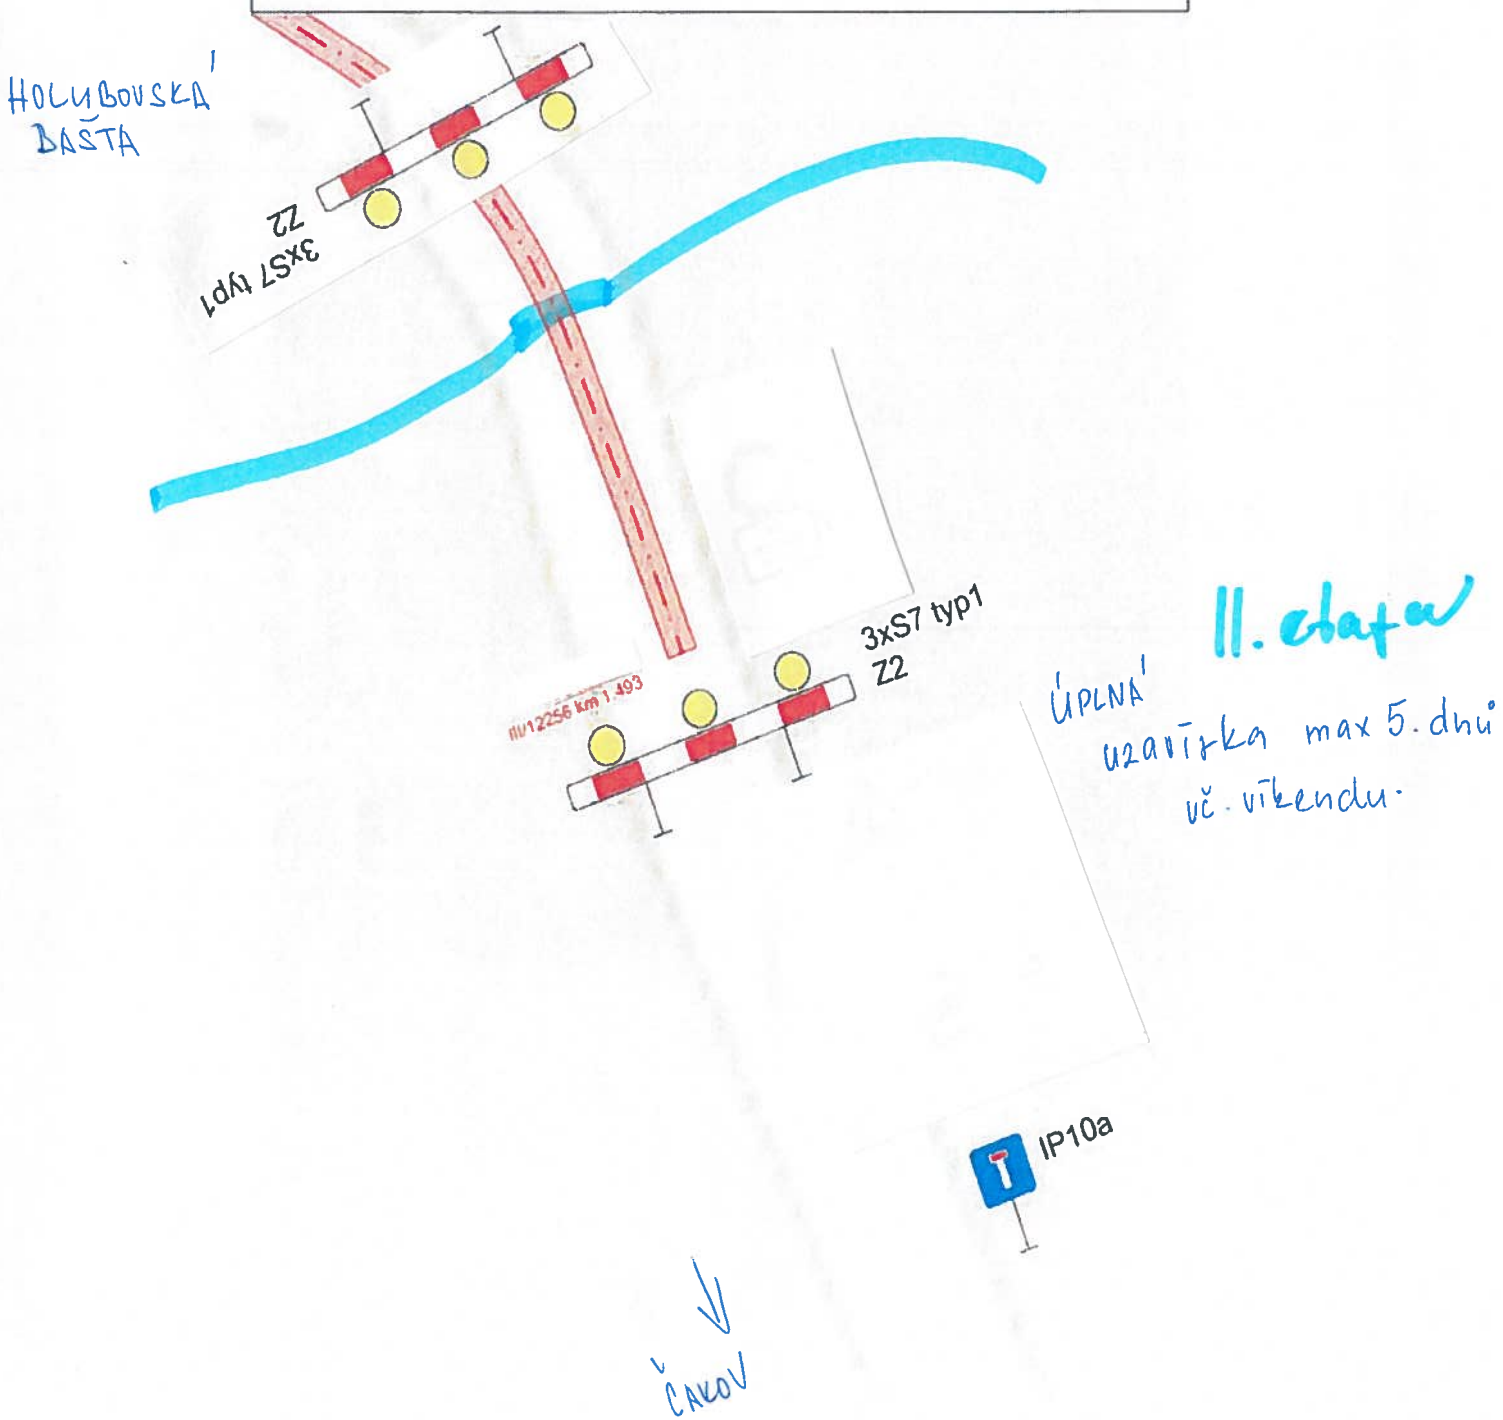
DIO - DETAIL B (M 1:500)