

# ŘEŠENÍ ZMĚNY Č. 1 ÚP ČAKOV

N4 VÝKRES VEŘEJNĚ PROSPĚŠNÝCH STAVEB, OPATŘENÍ A ASANACÍ


Katastrální území: Čakovec

M 1:5000

## LEGENDA HRANICE, ZNAČENÍ

stav

návrh

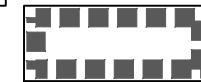

LOKALITA Z1-1



HRANICE SPRÁVNÍHO ÚZEMÍ OBCE ČAKOV S POPISEM

HRANICE ŘEŠENÉHO ÚZEMÍ ZM. Č. 1

POPIS LOKALITY ZM. Č. 1

VEŘEJNĚ PROSPĚŠNÉ STAVBY VČETNĚ POPISU

### ZÁZNAM O ÚČINNOSTI

Vydávající správní orgán:

ZASTUPITELSTVO OBCE ČAKOV

Datum nabytí účinnosti změny ÚP:

Oprávněná úřední osoba pořizovatele

jméno a příjmení: **ING. LENKA ŠÍMOVÁ**

funkce: fyzická osoba s osvědčením zvláštní odborné způsobilosti, na základu smlouvy s obcí

podpis:

Pořizovatel: **OBECNÍ ÚŘAD ČAKOV**

jméno a příjmení: **ING. LENKA ŠÍŠPELOVÁ**

funkce: starosta obce Čakov, zastupitel určený pro spolupráci s pořizovatelem


podpis:

Otisk úředního razítka pořizovatele:

BRŮHA A KRAMPERA, ARCHITEKTI, spol. s r.o.  
PROJEKČNÍ A INŽENÝRSKÁ KANCELÁŘ, RIEGROVA 1745/59, 370 01 Č. BUDĚJOVICE tel: 387425213 info@bkarchitekti.cz

	VEDOUCÍ PROJEKTANT	ZODPOVĚDNÝ PROJEKTANT	KRESLIL
	ING. ARCH. J. BRŮHA	ING. ARCH. J. BRŮHA	ING. VERONIKA PICKOVÁ
		ING. VERONIKA PICKOVÁ	
POŘIZOVATEL OBECNÍ ÚŘAD ČAKOV, ČAKOV 19, 373 84 DUBNÉ			

AKCE	<b>ZMĚNA Č. 1 ÚP ČAKOV</b> k.ú. Čakovec		ČÍSLO VÝKRESU <b>N4</b>
VÝKRES	VÝKRES VEŘEJNĚ PROSPĚŠNÝCH STAVEB, OPATŘENÍ A ASANACÍ		ČÍSLO PARÉ
STUPEŇ	00P	MĚŘITKO 1:5 000	DATUM 01/2019
FORMÁT	2xA4	ČÍSLO ZAKÁZKY 18-013.2	

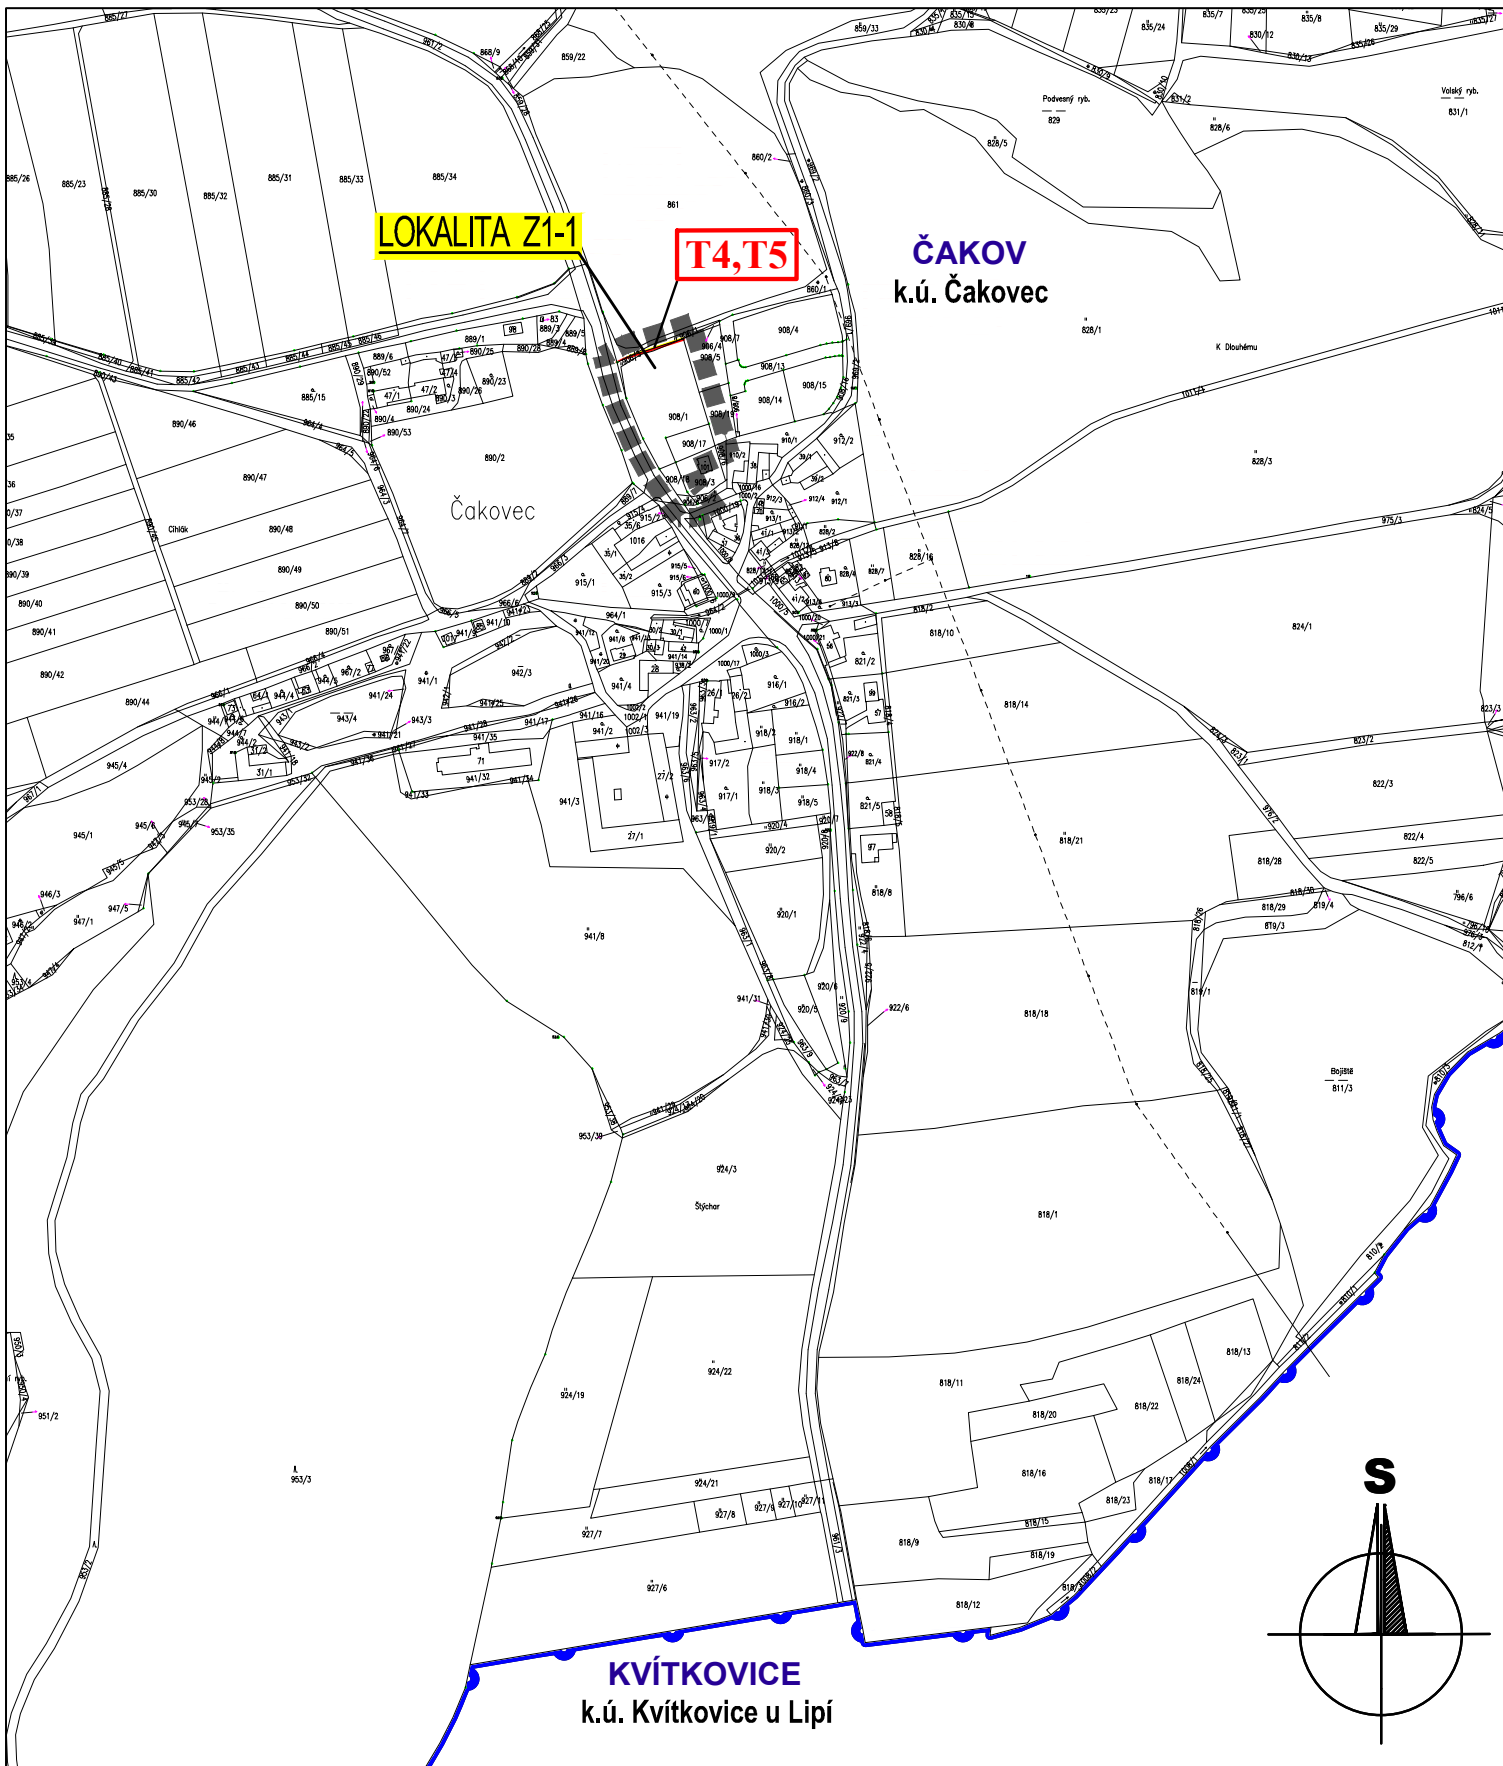

## VÝČET NAVRŽENÝCH VEŘEJNĚ PROSPĚŠNÝCH STAVEB

### TECHNICKÁ INFRASTRUKTURA

OZNAČENÍ	ÚČEL NAVRŽENÝCH VPS	KATASTRÁLNÍ ÚZEMÍ
<b>T4</b>	Navržené hlavní kanalizační řady - Čakovec - nemění se, převzato z ÚP	k.ú. Čakovec
<b>T5</b>	Navržené vodovodní řady - Čakovec - nemění se, převzato z ÚP	k.ú. Čakovec