


- - - - Objízdná trasa
— — — — Uzavřený úsek

Dopravně inženýrské opatření


Rekonstrukce mostu ev. č. 12253-5 - Čakov

Zadavatel: K-Building a.s., p. Pelikán: 725 117 558		 Signistav DOPRAVNÍ ZNAČENÍ
Zpracoval: Jiří Kubeš ml.	Dne: 24.06.2024	
Email: technik@signistav.cz	Poznámka:	
Telefon: 702 100 810		

DI PČR čb: Č.J. KRPC-9-443/ČJ-2024-020106

 19-07-2024

 POLICIE ČESKÉ REPUBLIKY
 KRAJSKÉ ŘEDITELSTVÍ POLICIE
 JIHOČESKÉHO KRAJE 24
 ÚZEMNÍ ODPOVĚDNÍ ÚSTŘEDÍ
 DOPRAVNÍ INŽENÝRÁT
 POŠTOVNÍ PŘÍHRÁDKA 125
 371 05 ČESKÉ BUDĚJOVICE

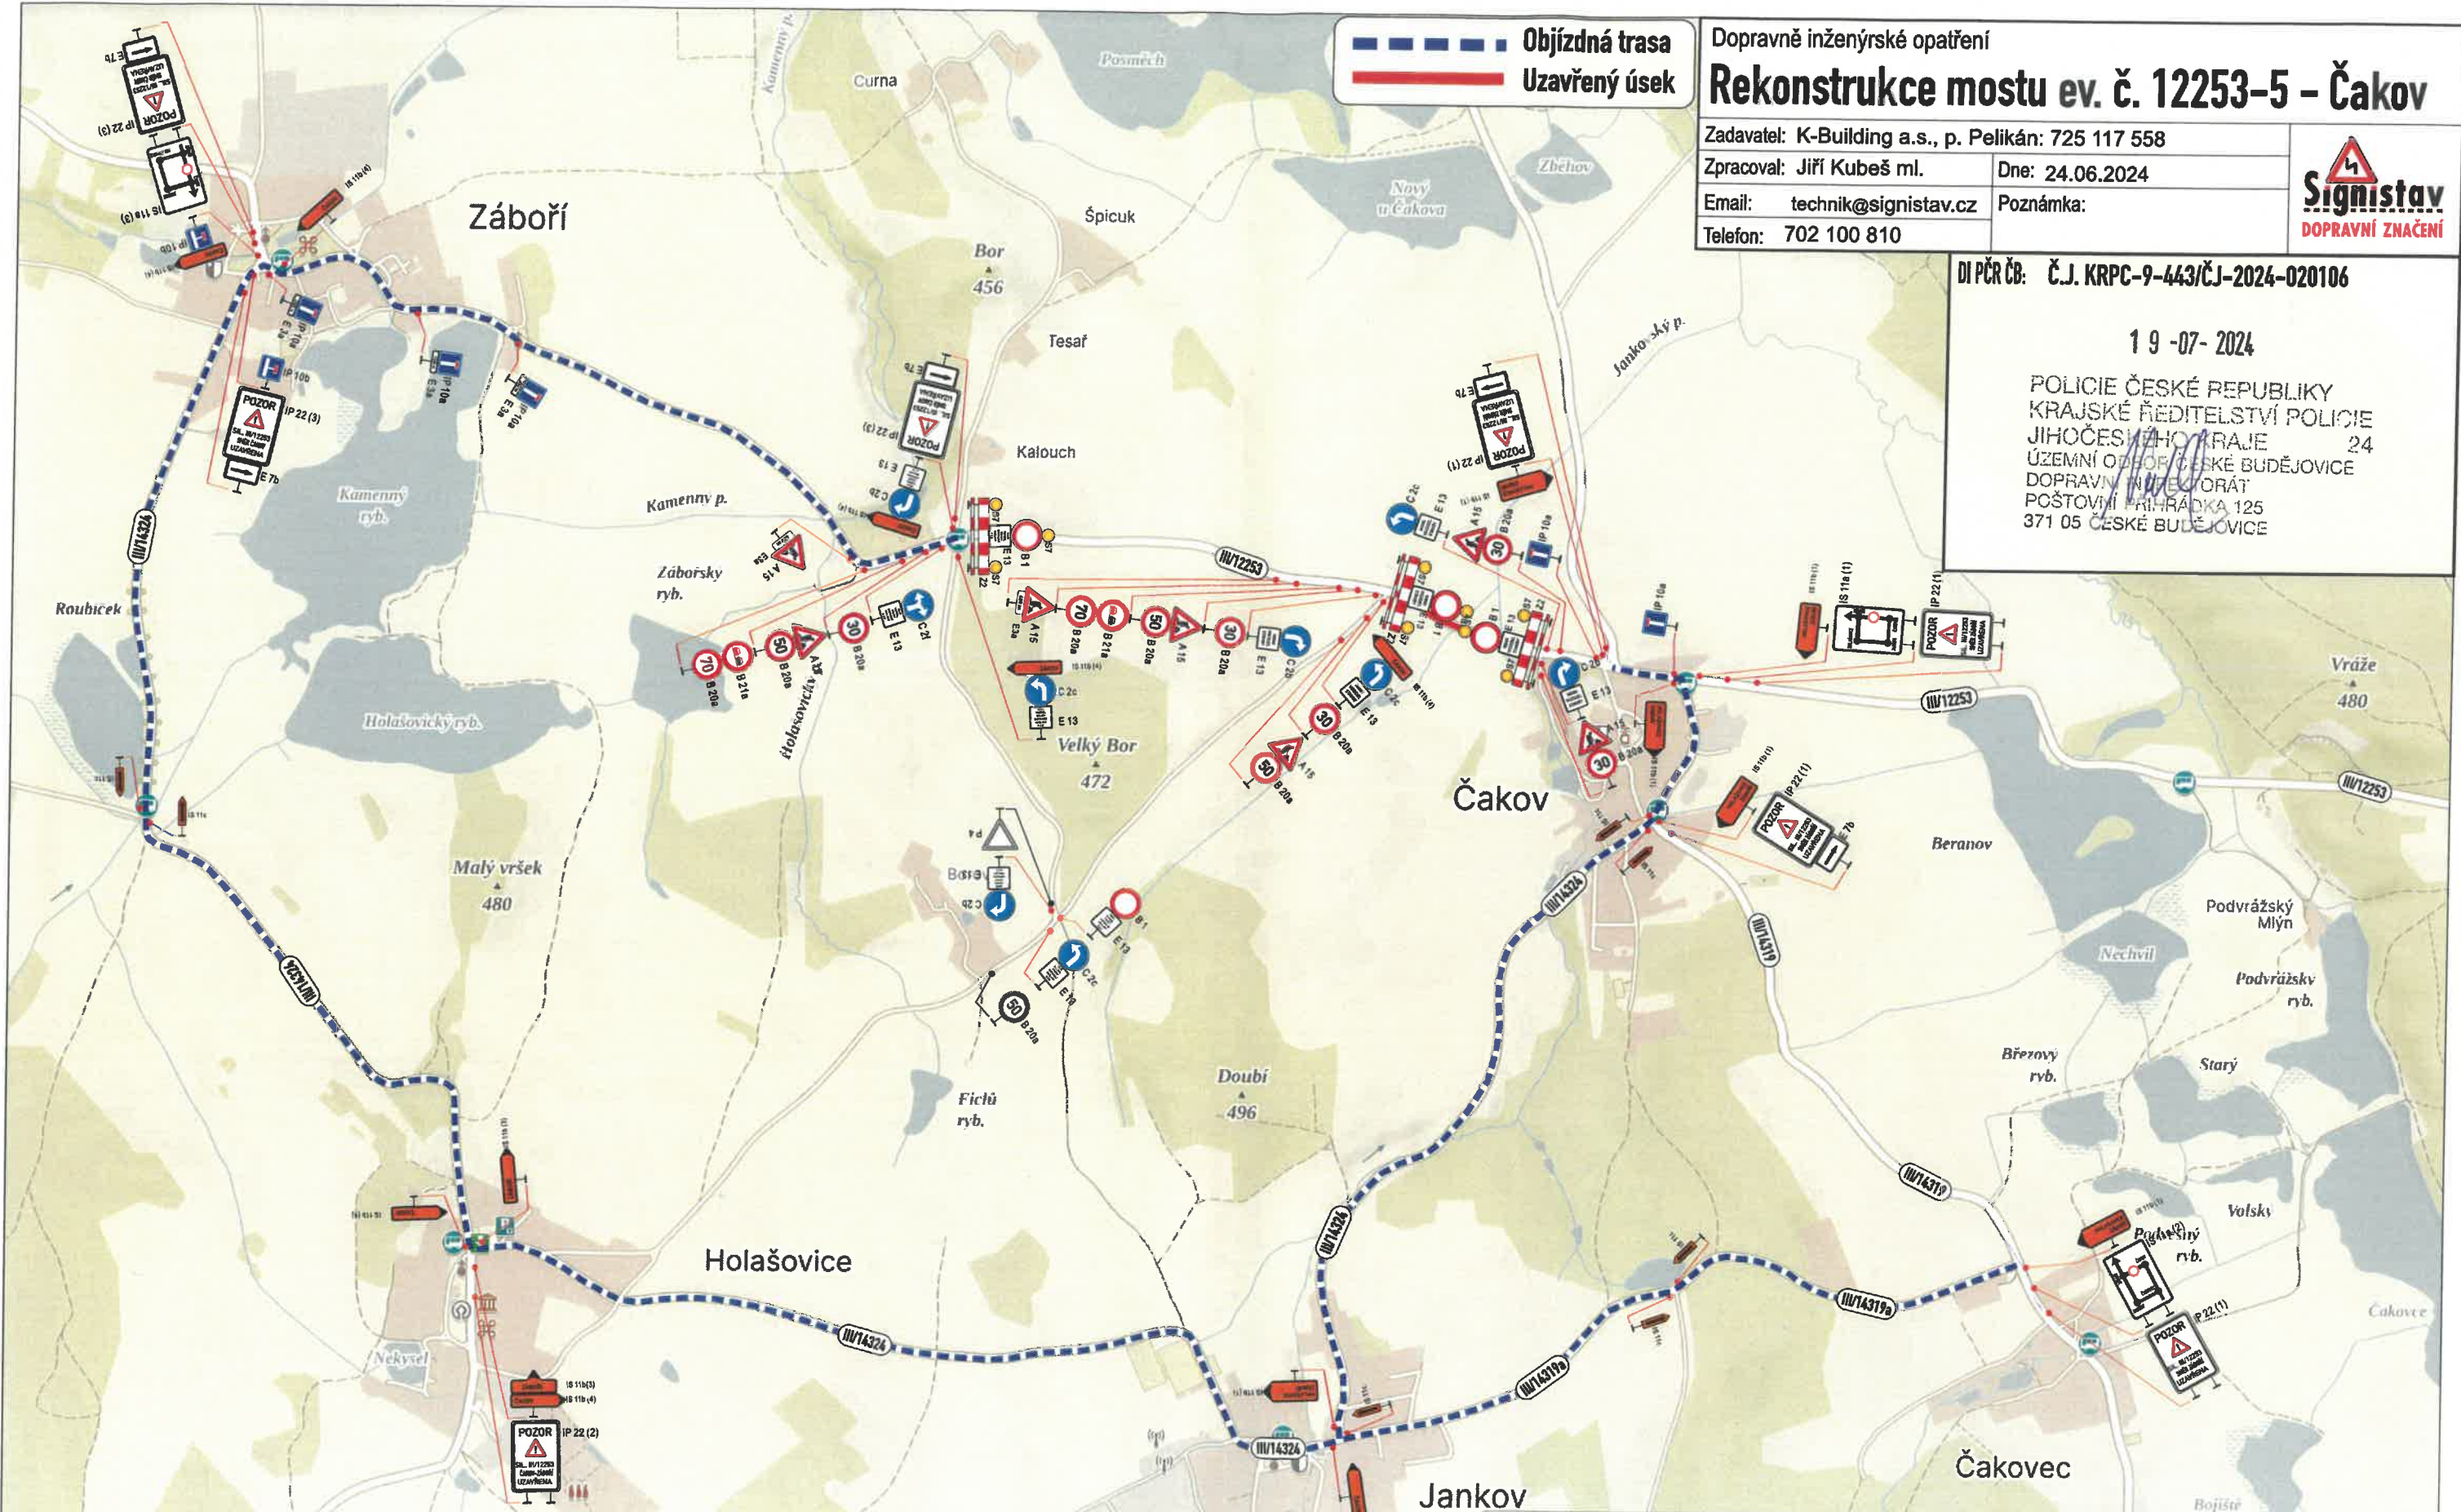

IS 11a (1)	IS 11a (2)	IS 11a (3)	IP 22 (1)	IP 22 (2)	IP 22 (3)	IS 11b (1)	IS 11b (3)	IS 11b (4)
								