



ÚZEMNÍ PLÁN • ČAKOV • VÝKRES VPS, VPO A ASANACÍ • měřítko 1 : 5 000

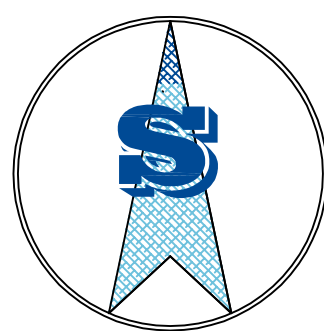

HRANICE, ZNAČENÍ

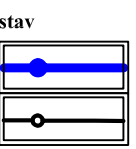


HRANICE SPRÁVNÍHO ÚZEMÍ – ŘEŠENÉ ÚZEMÍ
HRANICE KATASTRU
OZNAČENÍ VEŘEJNÉ PROSPĚŠNÉ STAVBY

T1

VÝČET NAVRŽENÝCH VEŘEJNĚ PROSPĚŠNÝCH STAVEB

TECHNICKÁ INFRASTRUKTURA		
OZNAČENÍ	ÚČEL NAVRŽENÝCH VPS	KATASTRÁLNÍ ÚZEMÍ
T1	Čistírna odpadních vod - Čakov	k.ú. Čakov
T2	Navržené hlavní kanalizační řady - Čakov	k.ú. Čakov
T3	Čistírna odpadních vod - Čakovce	k.ú. Čakovce
T4	Navržené hlavní kanalizační řady - Čakovce	k.ú. Čakovce
T5	Navržené vodovodní řady - Čakovce	k.ú. Čakovce
T6	Hlavní vodovodní řad - napojení Holubovské Bašty na skupinový vodovod	k.ú. Čakov
T7	Navržený kanalizační řad - Holubovská Bašta	k.ú. Čakov
T8	Navržená trafostanice - přípojka - Čakovce	k.ú. Čakovce
T9	Čerpací stanice odpadních vod	k.ú. Čakov
T10	Navržený vodovod k čistírně odpadních vod Čakov	k.ú. Čakov

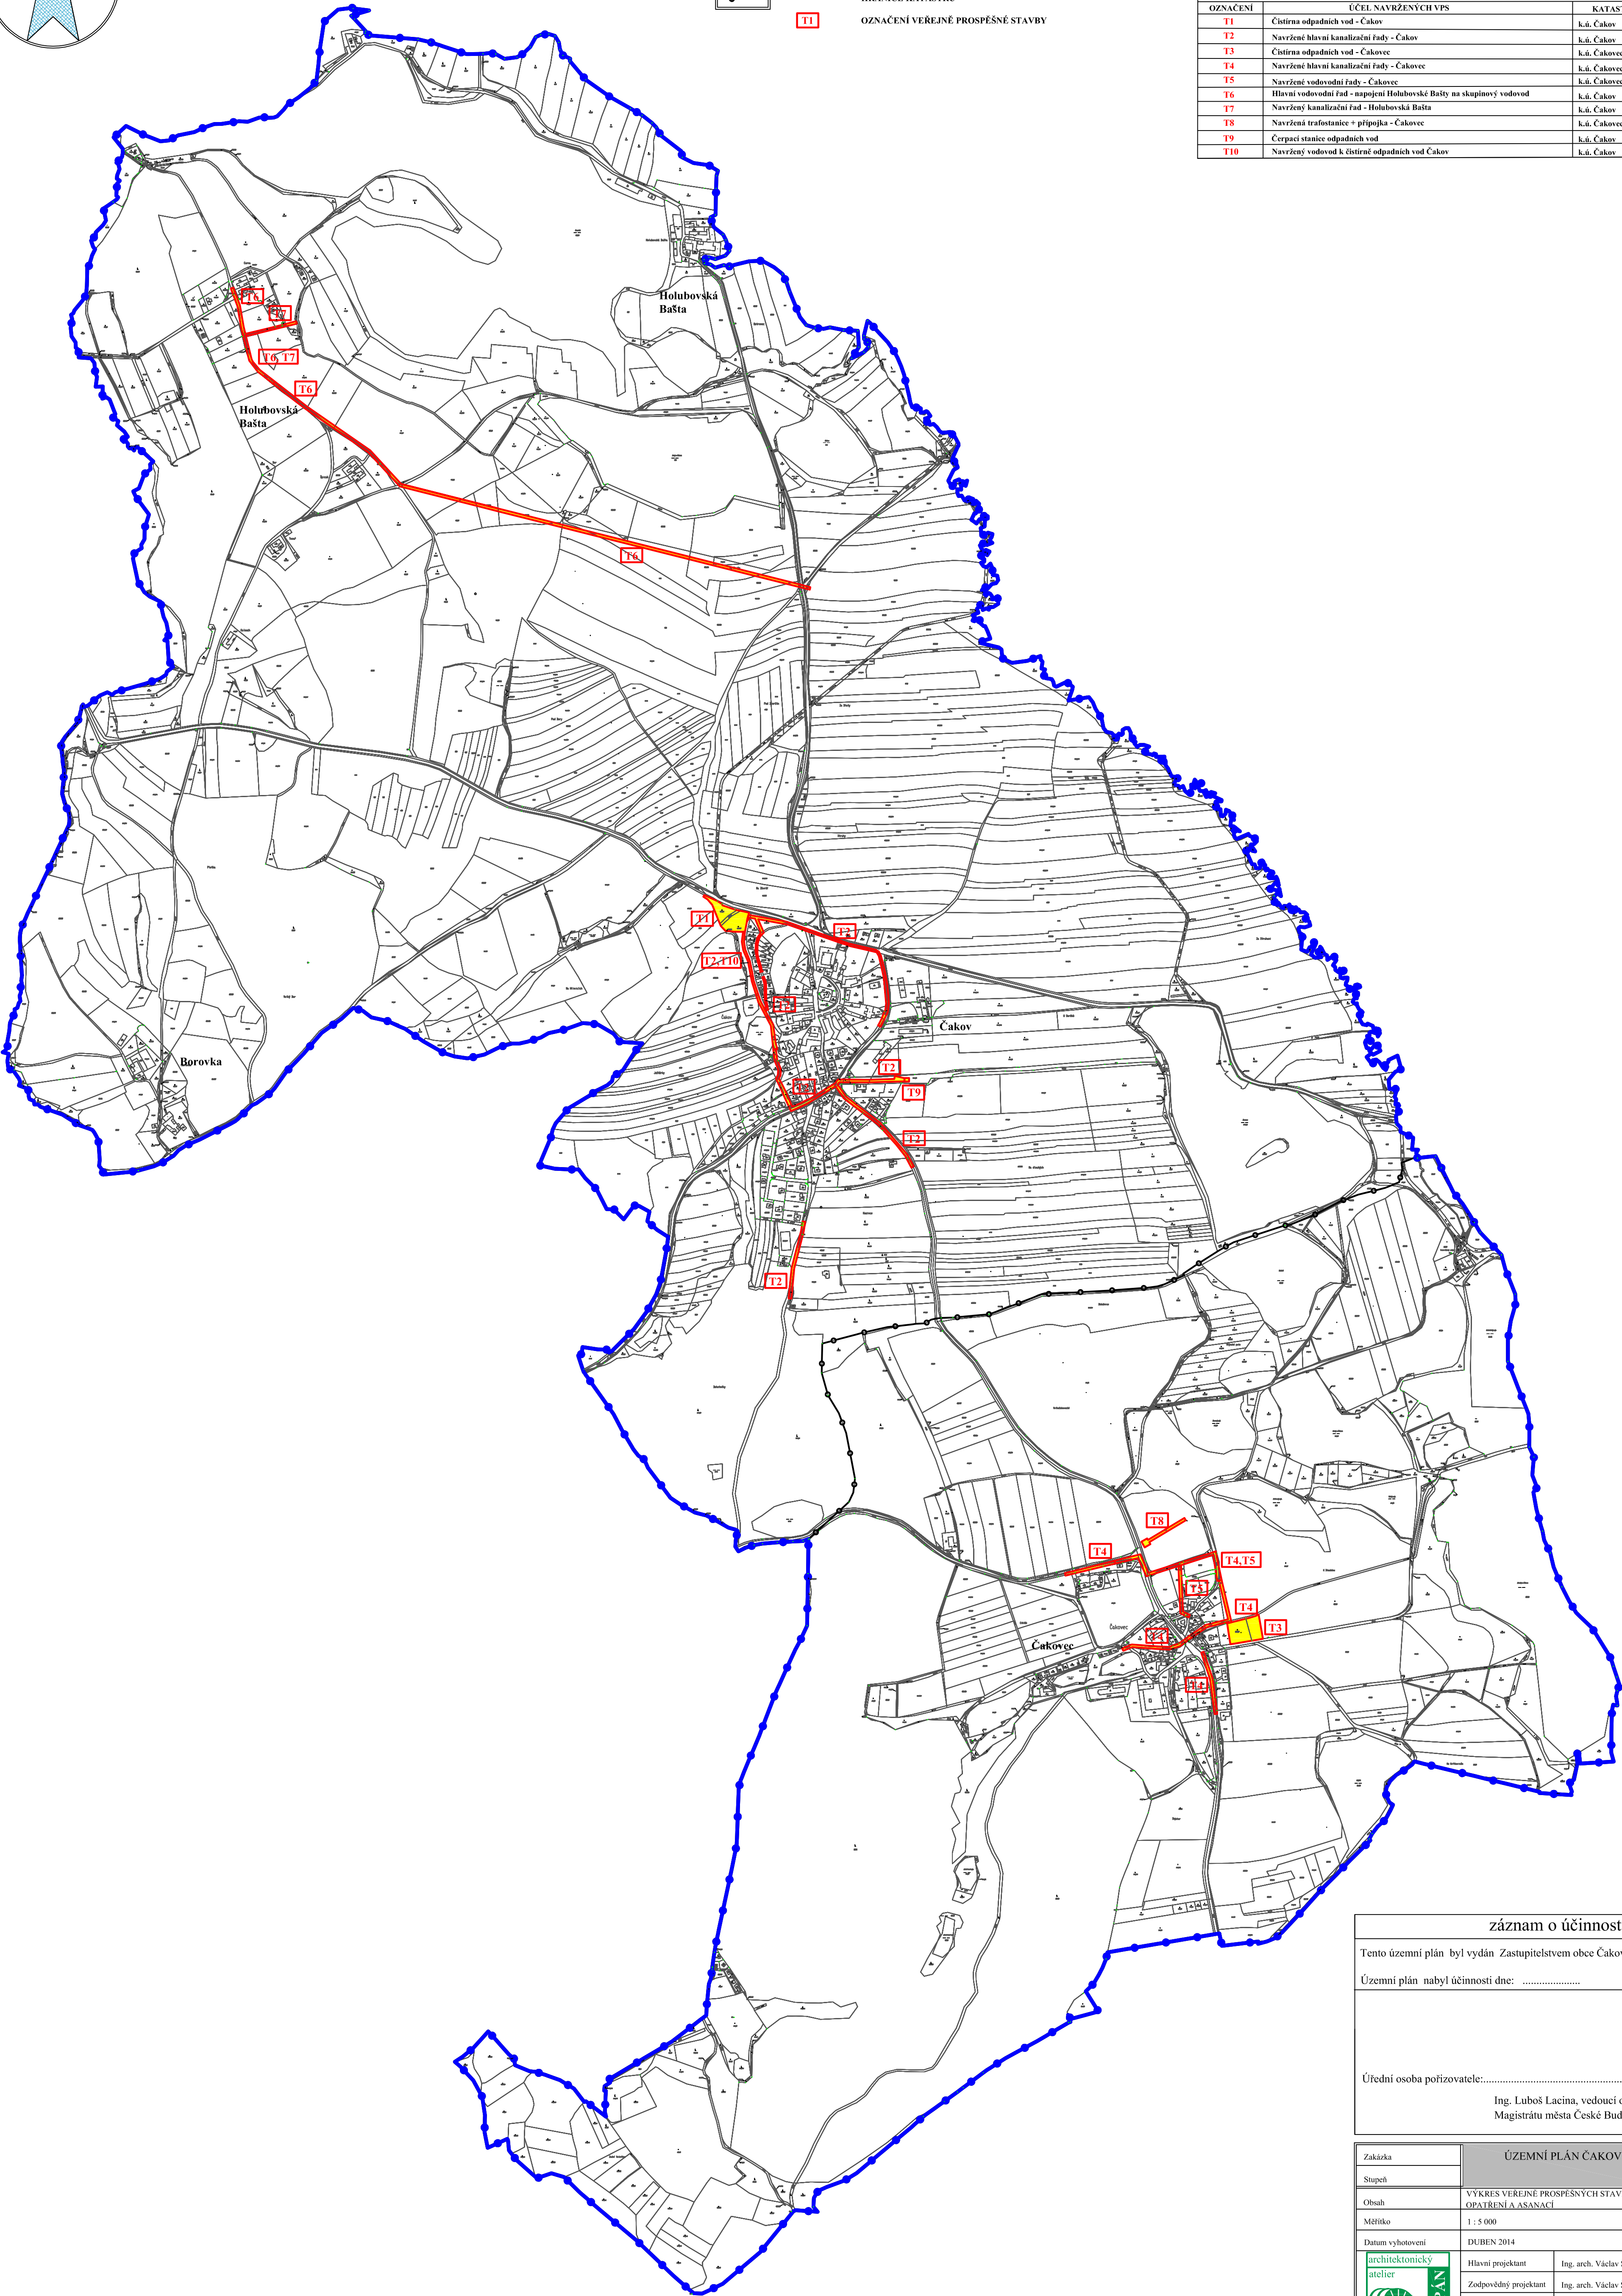

záznam o účinnosti

Tento územní plán byl vydán Zastupitelstvem obce Čakov

Územní plán nabyl účinnosti dne:

Úřední osoba pořizovatele:.....

Ing. Luboš Lacina, vedoucí odboru územního plánování
Magistrátu města České Budějovice

Zakázka	ÚZEMNÍ PLÁN ČAKOV			Ružičko zpracovatele	
Stupeň	VÝKRES VEŘEJNÉ PROSPĚŠNÝCH STAVEB, OPATŘENÍ A ASANACÍ			Podpis	
Obuh	1 : 5 000				
Měřítko	DUBEN 2014				
Datum vyhotovení	Hlavní projektant			Číslo výkresu	
	Zodpovědný projektant		Ing. arch. Václav Štěpán		
	Kreslil		Alena Hrušková		
	ICO / DIC		10276661 / CZ 430908117		
	Telefon		387718439, 387718450		
Zhotovila 12 371 25 C. Hradec			N4		Číslo paré